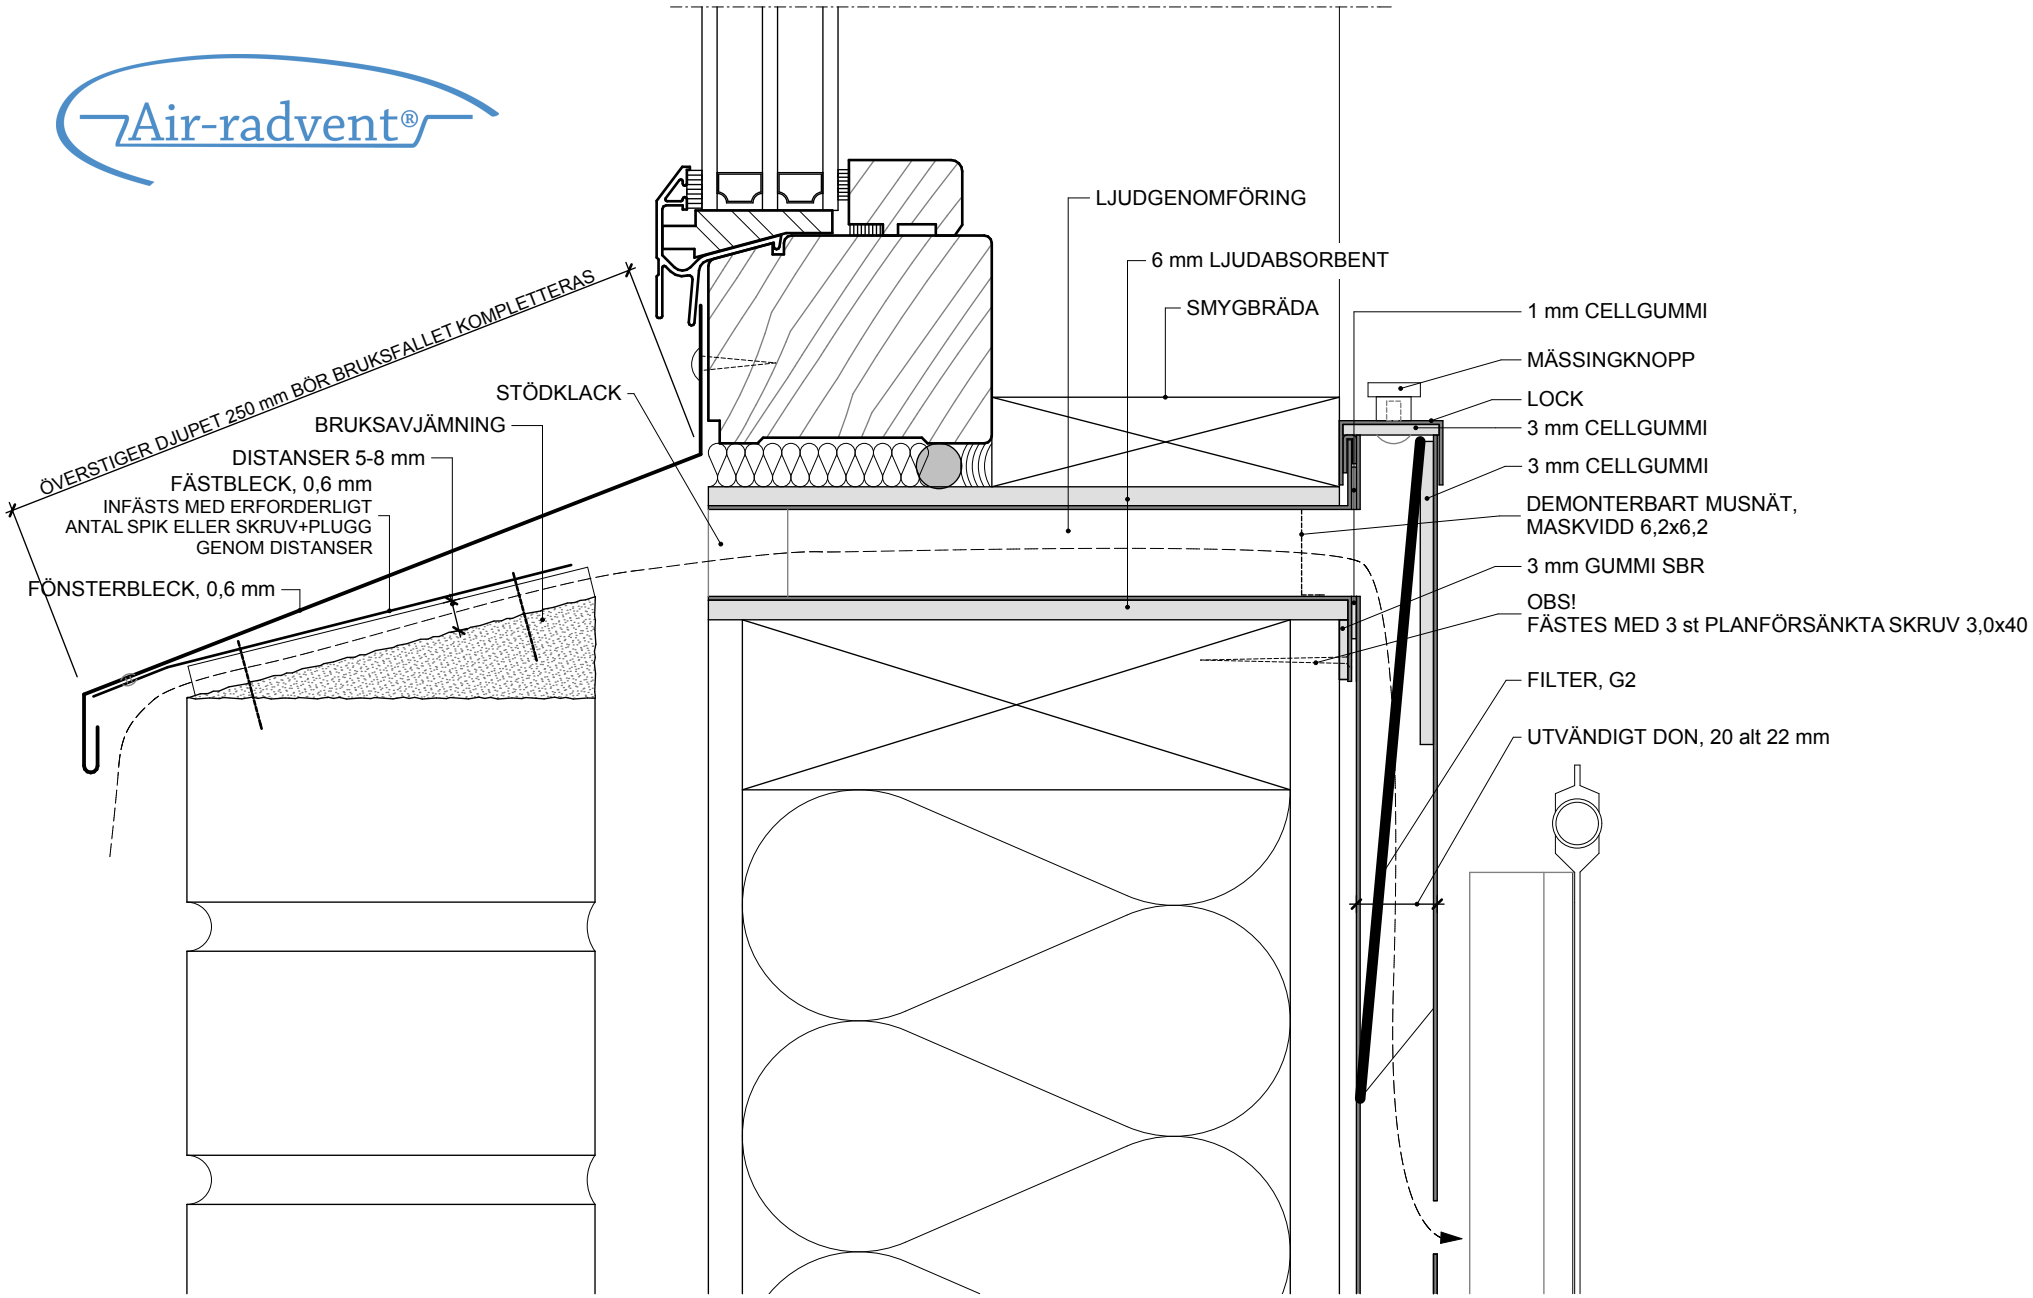

SEKTION GENOM TEGELFASAD - LJUDKLASSAT UTFÖRANDE SKALA 1:2

Patenterad av WIPAB