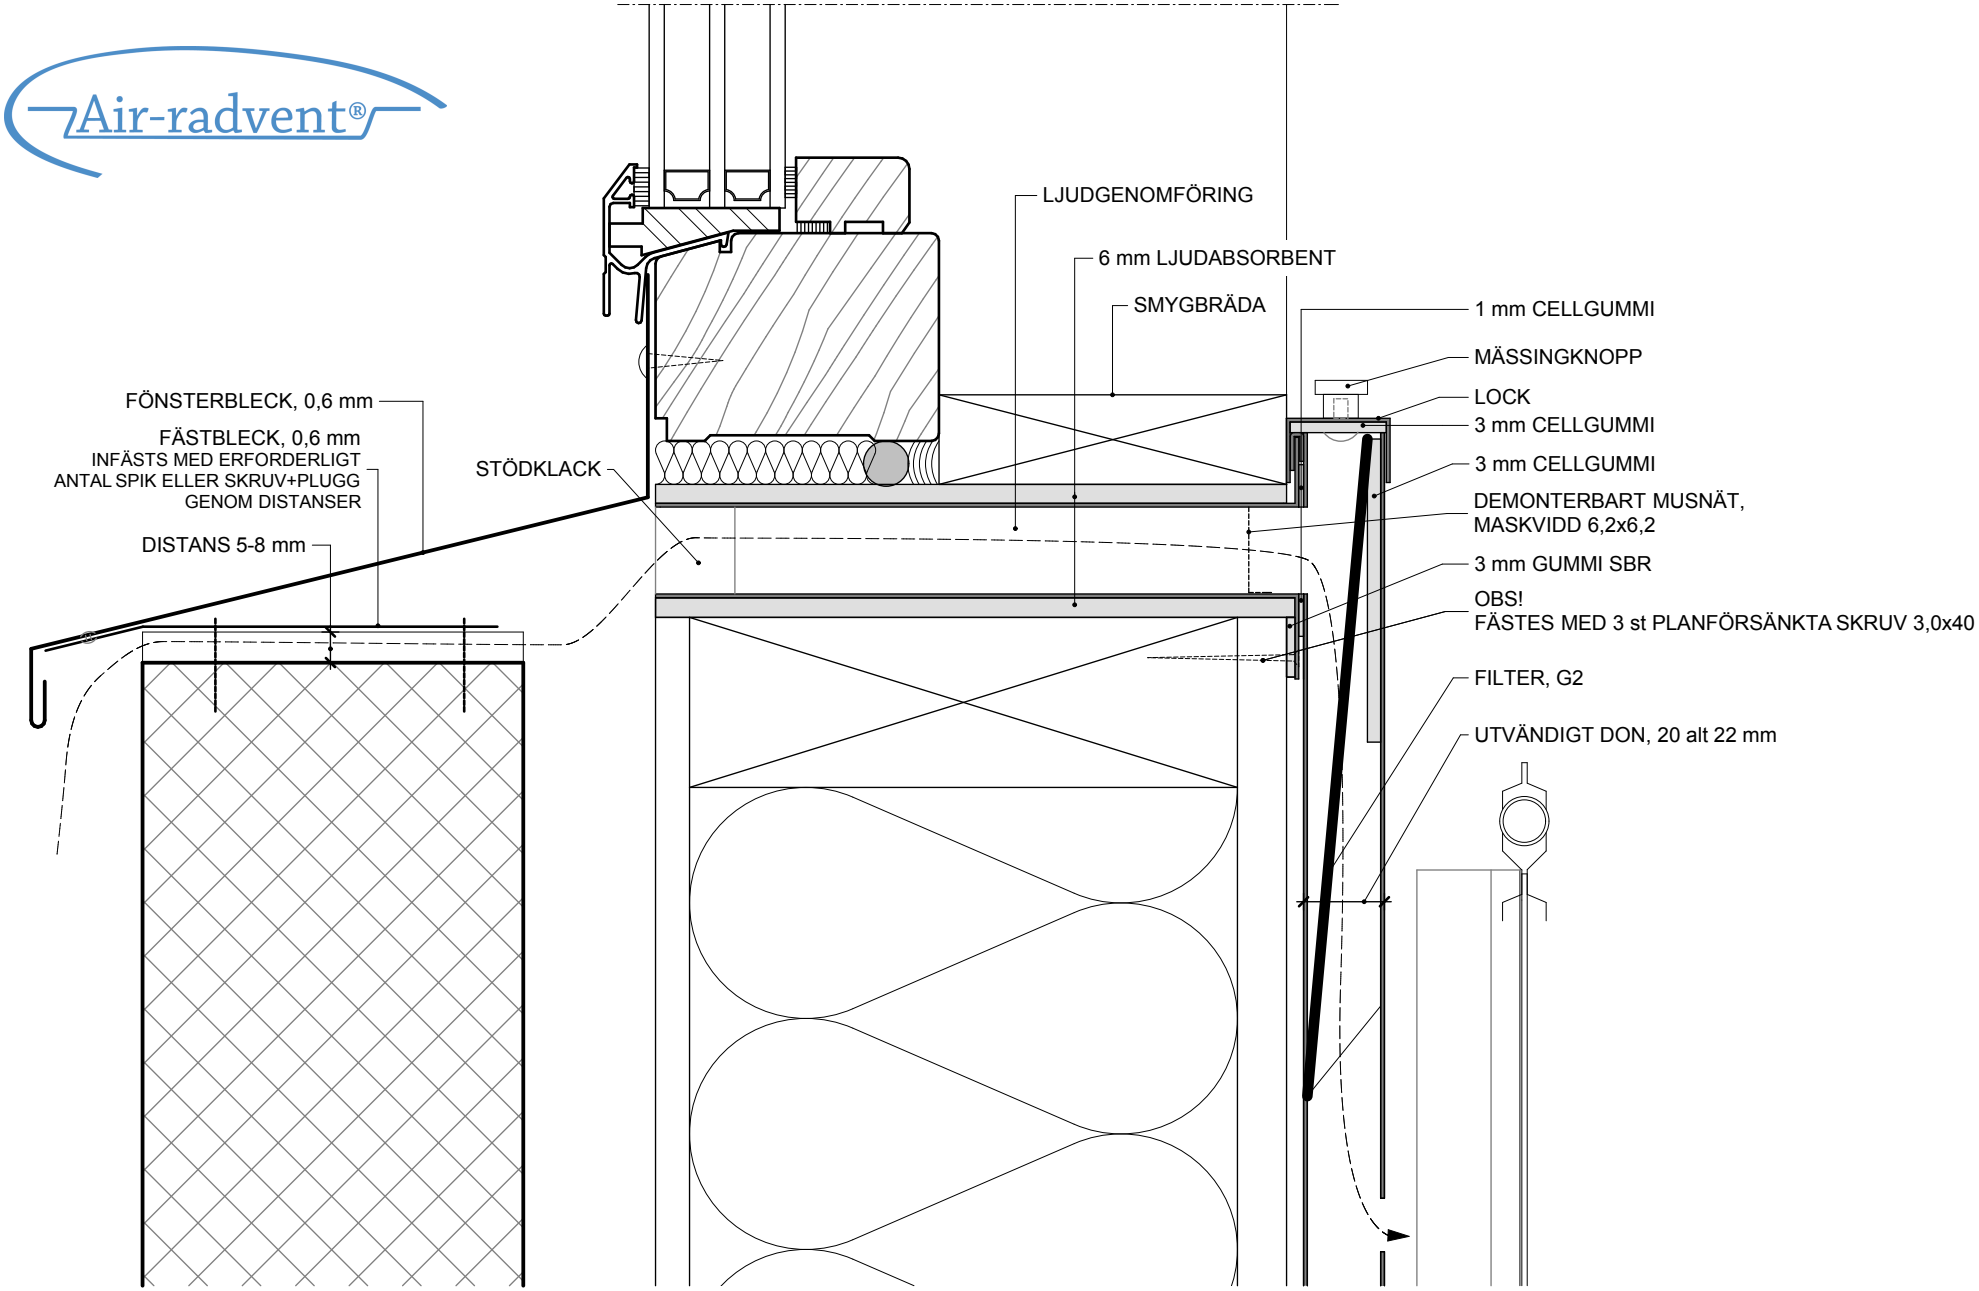

SEKTION GENOM PREFAB-FASAD - LJUDKLASSAT UTFÖRANDE SKALA 1:2

Patenterad av WIPAB